

**ЭКСПЛИКАЦИЯ ПОМЕЩЕНИЙ:**

№ пом.	Наименование помещений рентгеновского кабинета	Площадь, м²
1	Процедурная	30,2
2	Комната управления	11,4
3	Генераторная	6,7
4	Кабина для раздевания	13,1
5	Просмотровая	10,9
6	Кладовая	1,9


**УСЛОВНЫЕ ОБОЗНАЧЕНИЯ :**

- ① ПОДПОЛЬНЫЙ КАБЕЛЬНЫЙ КАНАЛ СО СЪЁМНЫМИ КРЫШКАМИ 150x100 (Н)
- ② ВЕРТИКАЛЬНЫЙ НАСТЕННЫЙ КАБЕЛЬНЫЙ КОРОБ 150x100 ОТ УР.Ч.П. ДО СИЛОВОГО ЩИТА
- ③ ОТВЕРСТИЕ В СТЕНЕ 150x100(Н), НИЗ НА Н=-100 ОТ УР.Ч.П.
- ④ БЕТОННОЕ ОСНОВАНИЕ ТОЛЩИНОЙ 120 ММ



**ПРИМЕЧАНИЯ :**

1. Привязки каналов, коробов и бетонного основания уточняются при монтаже (изменения согласовываются в авторском надзоре).
2. Монолитное бетонное основание выполнить из бетона толщиной не менее 120 мм в один уровень с чистым полом. В зоне установки оборудования финишное покрытие пола выполнить после монтажа.
3. Максимальная неплоскость поверхности пола не более 2,5 мм. Максимальный уклон поверхности пола не более 1мм/м.
4. Места выхода кабеля определяются при монтаже.

Инов.№ подл. Подпись и дата Взам. инв.№


Изм.	Кол.	Лист	№ док.	Подпись	Дата	Стадия	Лист	Листов	
ГИП		Вацанова				Кабинет рентгеновской компьютерной томографии с аппаратом "SOMATOM Score" фирмы "Siemens Shanghai Medical Equipment Ltd."	РП	26	29
Проверил		Вацанова							
Разраб.		Круглов							
План подвода инженерных систем к технологическому оборудованию.									
Н. контр.		Ильина							

ВЕРТИКАЛЬНАЯ СХЕМА  
К РАСЧЕТУ ЗАЩИТЫ

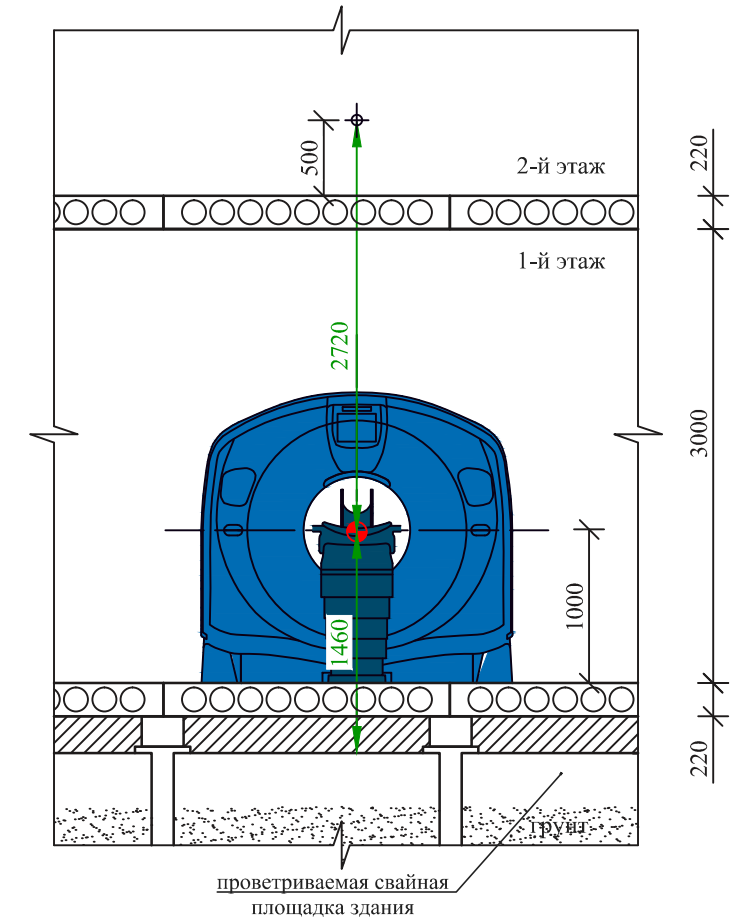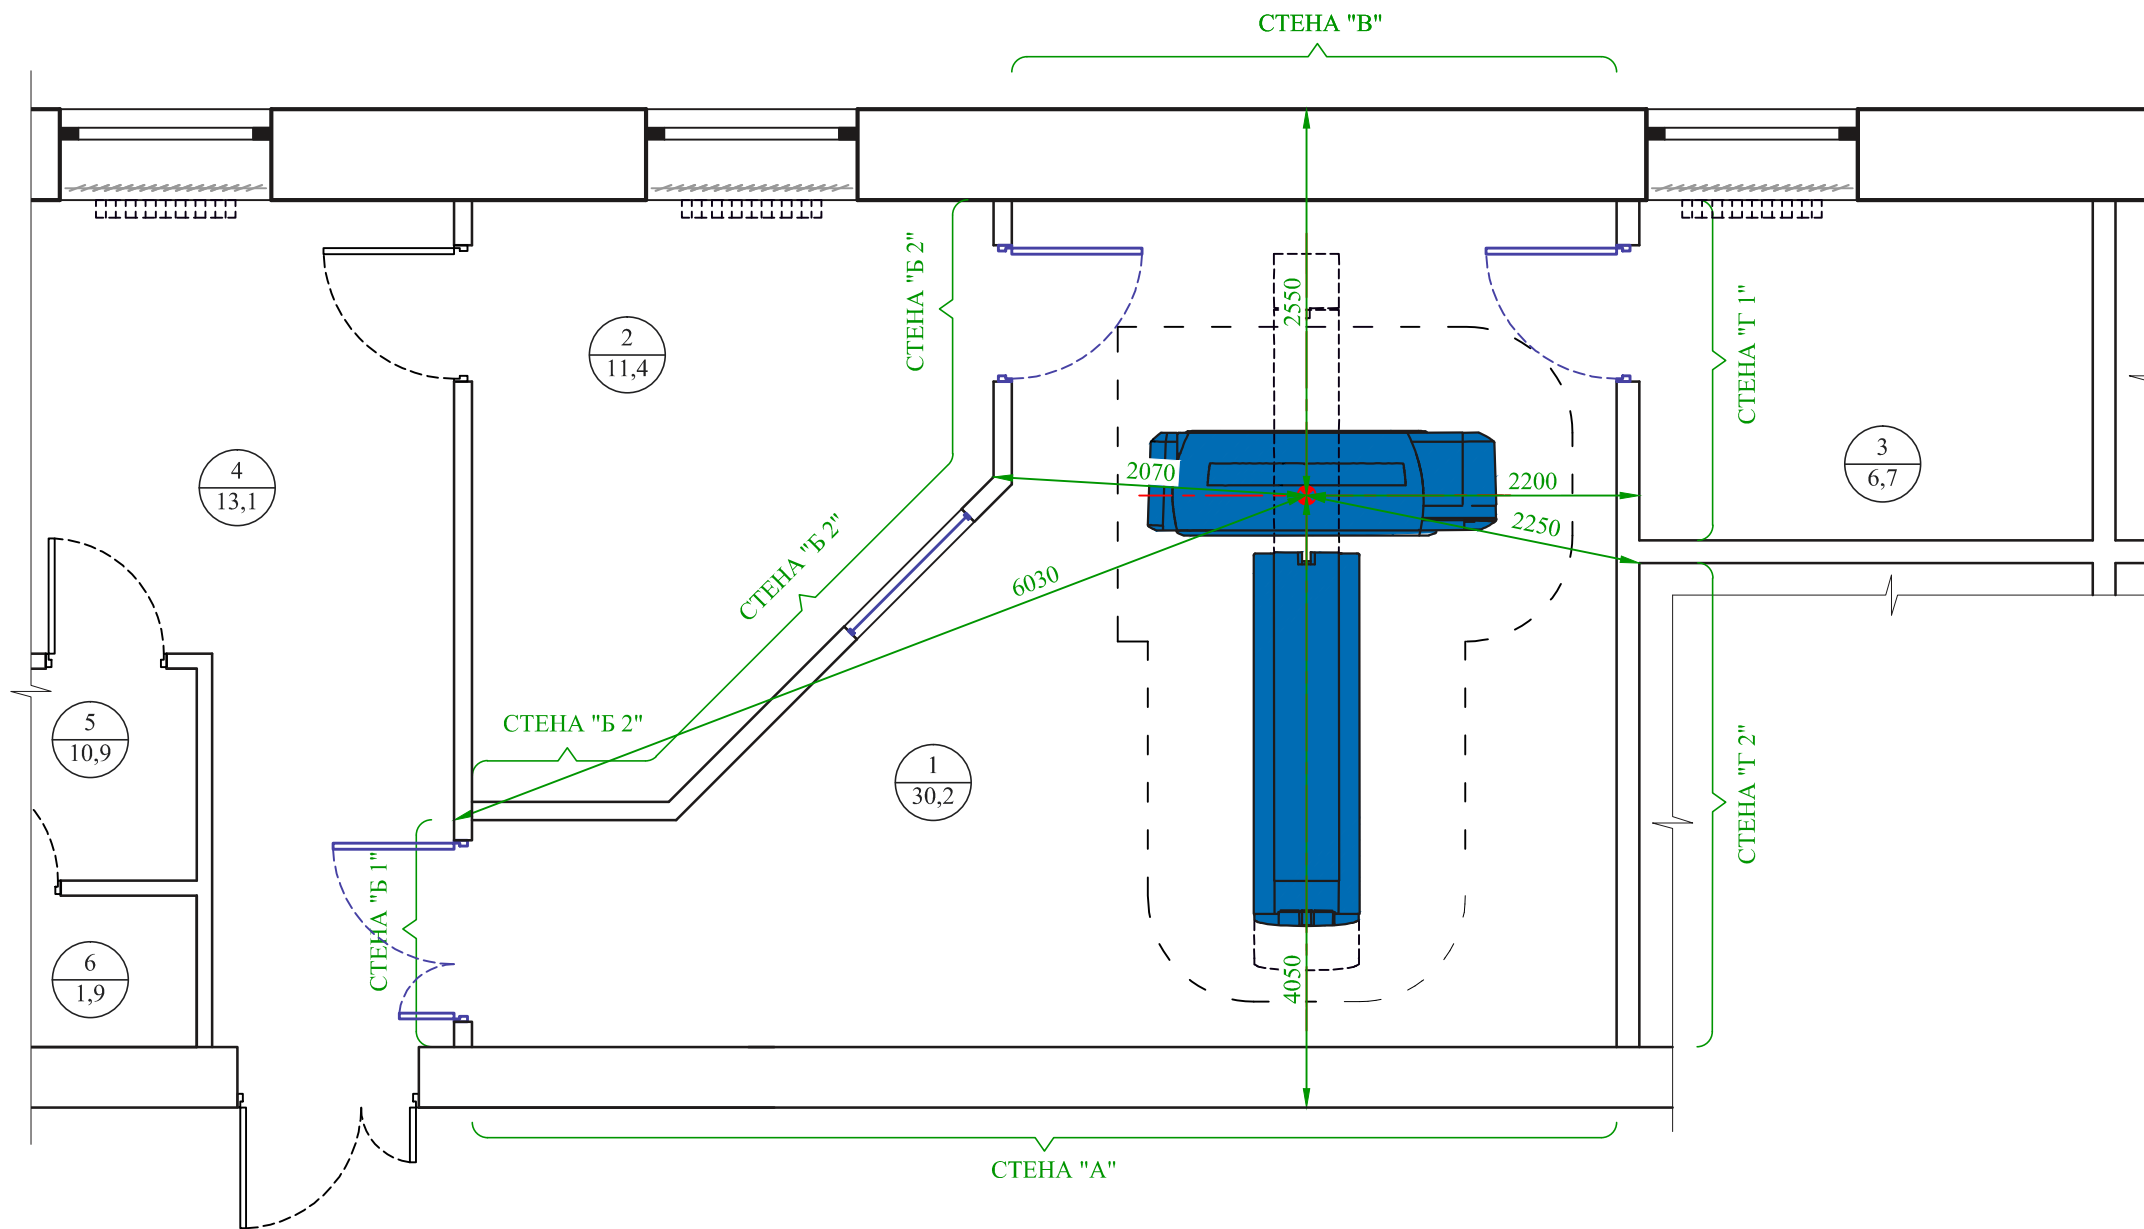

**ЭКСПЛИКАЦИЯ ПОМЕЩЕНИЙ:**

№ пом.	Наименование помещений рентгеновского кабинета	Площадь, м <sup>2</sup>
1	Процедурная	30,2
2	Комната управления	11,4
3	Генераторная	6,7
4	Кабина для раздевания	13,1
5	Просмотровая	10,9
6	Кладовая	1,9

Изм.	Кол.	Лист	№ док.	Подпись	Дата				
						Кабинет рентгеновской компьютерной томографии с аппаратом "SOMATOM Scope" фирмы "Siemens Shanghai Medical Equipment Ltd."	Стадия	Лист	Листов
							РП	27	29
							Схема к расчету защиты.		
Н. контр.		Ильина				 <b>АТОМЛАЙН</b> <small>ВЫСОКОТЕХНОЛОГИЧНОЕ ПРОЕКТИРОВАНИЕ</small>			

Инв.№ подл.	Подпись и дата	Взам. инв.№