

ЭКСПЛИКАЦИЯ ПОМЕЩЕНИЙ:

№ пом.	Наименование помещений	Площадь, м ²
1	Рентгенооперационная	37,8
2	Комната управления	15,7
3	Техническая комната	17,9
4	Стерилизационная	8,8
5	Предоперационная	10,5
6	Шлюз для пациентов	12,1

СВЕТОВЫЕ ТАБЛО "НЕ ВХОДИТЬ !" ЗАПИТАТЬ ОТ АППАРАТА.

ПРИМЕЧАНИЯ :

1. Рентгенооперационная новая и располагается в существующем операционном блоке. Ангиографический комплекс смонтирован.
2. Предусмотреть в помещениях операционного блока кондиционирование воздуха.

0831/05-19-TX

ГБУЗ МО "МООД"
143900, Московская обл., г. Балашиха, ул. Карбышева,
д.6, хирургический корп.

Изм.	Кол.	Лист	№ док.	Подпись	Дата
ГИП		Вацанова			
Проверил		Вацанова			
Разраб.		Круглов			
Н. контр.		Ильина			

Отделение рентгенохирургических методов
диагностики и лечения с аппаратом
"Artis zee" фирмы
"Siemens Healthcare GmbH"



Стадия	Лист	Листов
РП	27	30

Расстановка технологического
оборудования.
1-й этаж. Масштаб 1:50




Инов.№ подл.	
Подпись и дата	
Взам. инв.№	

ВЕРТИКАЛЬНАЯ СХЕМА К РАСЧЕТУ ЗАЩИТЫ

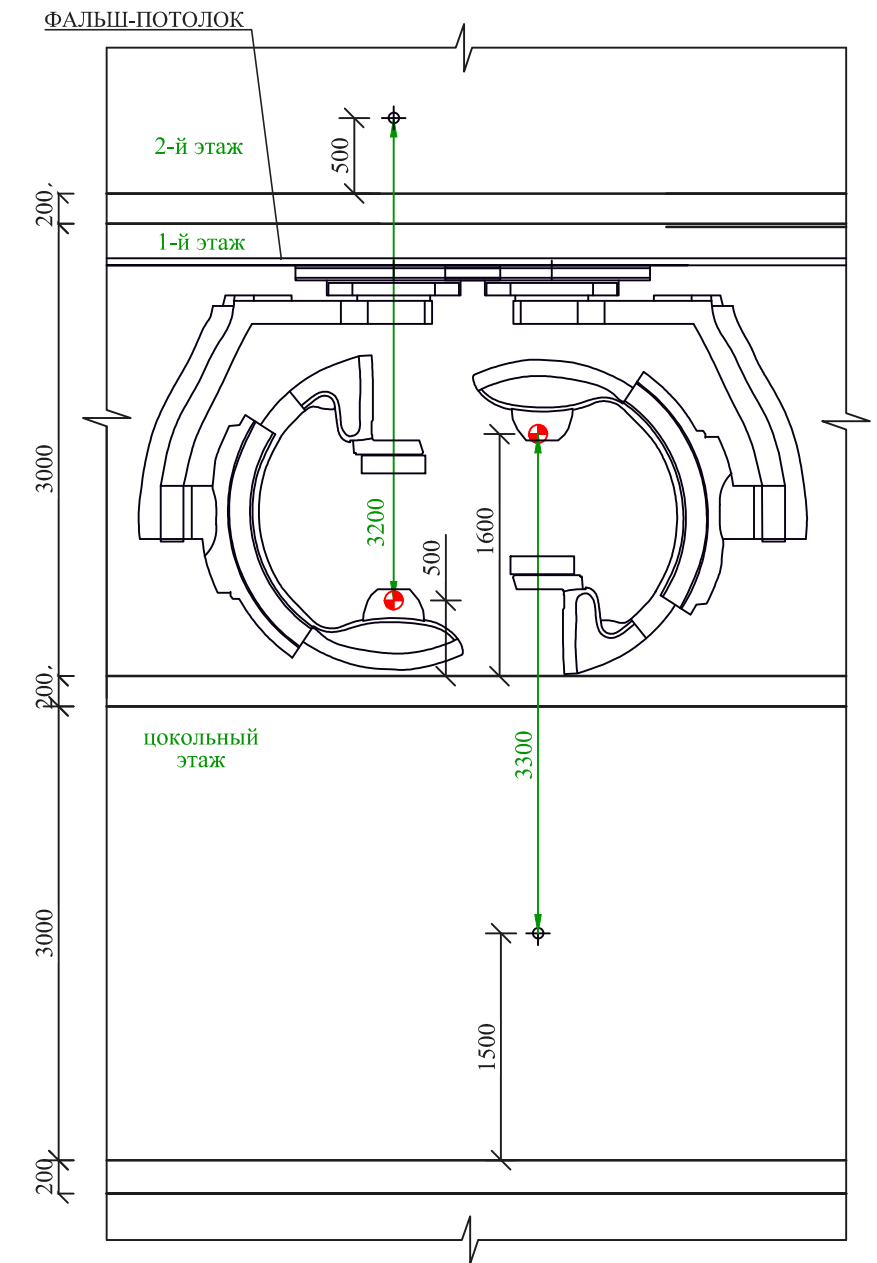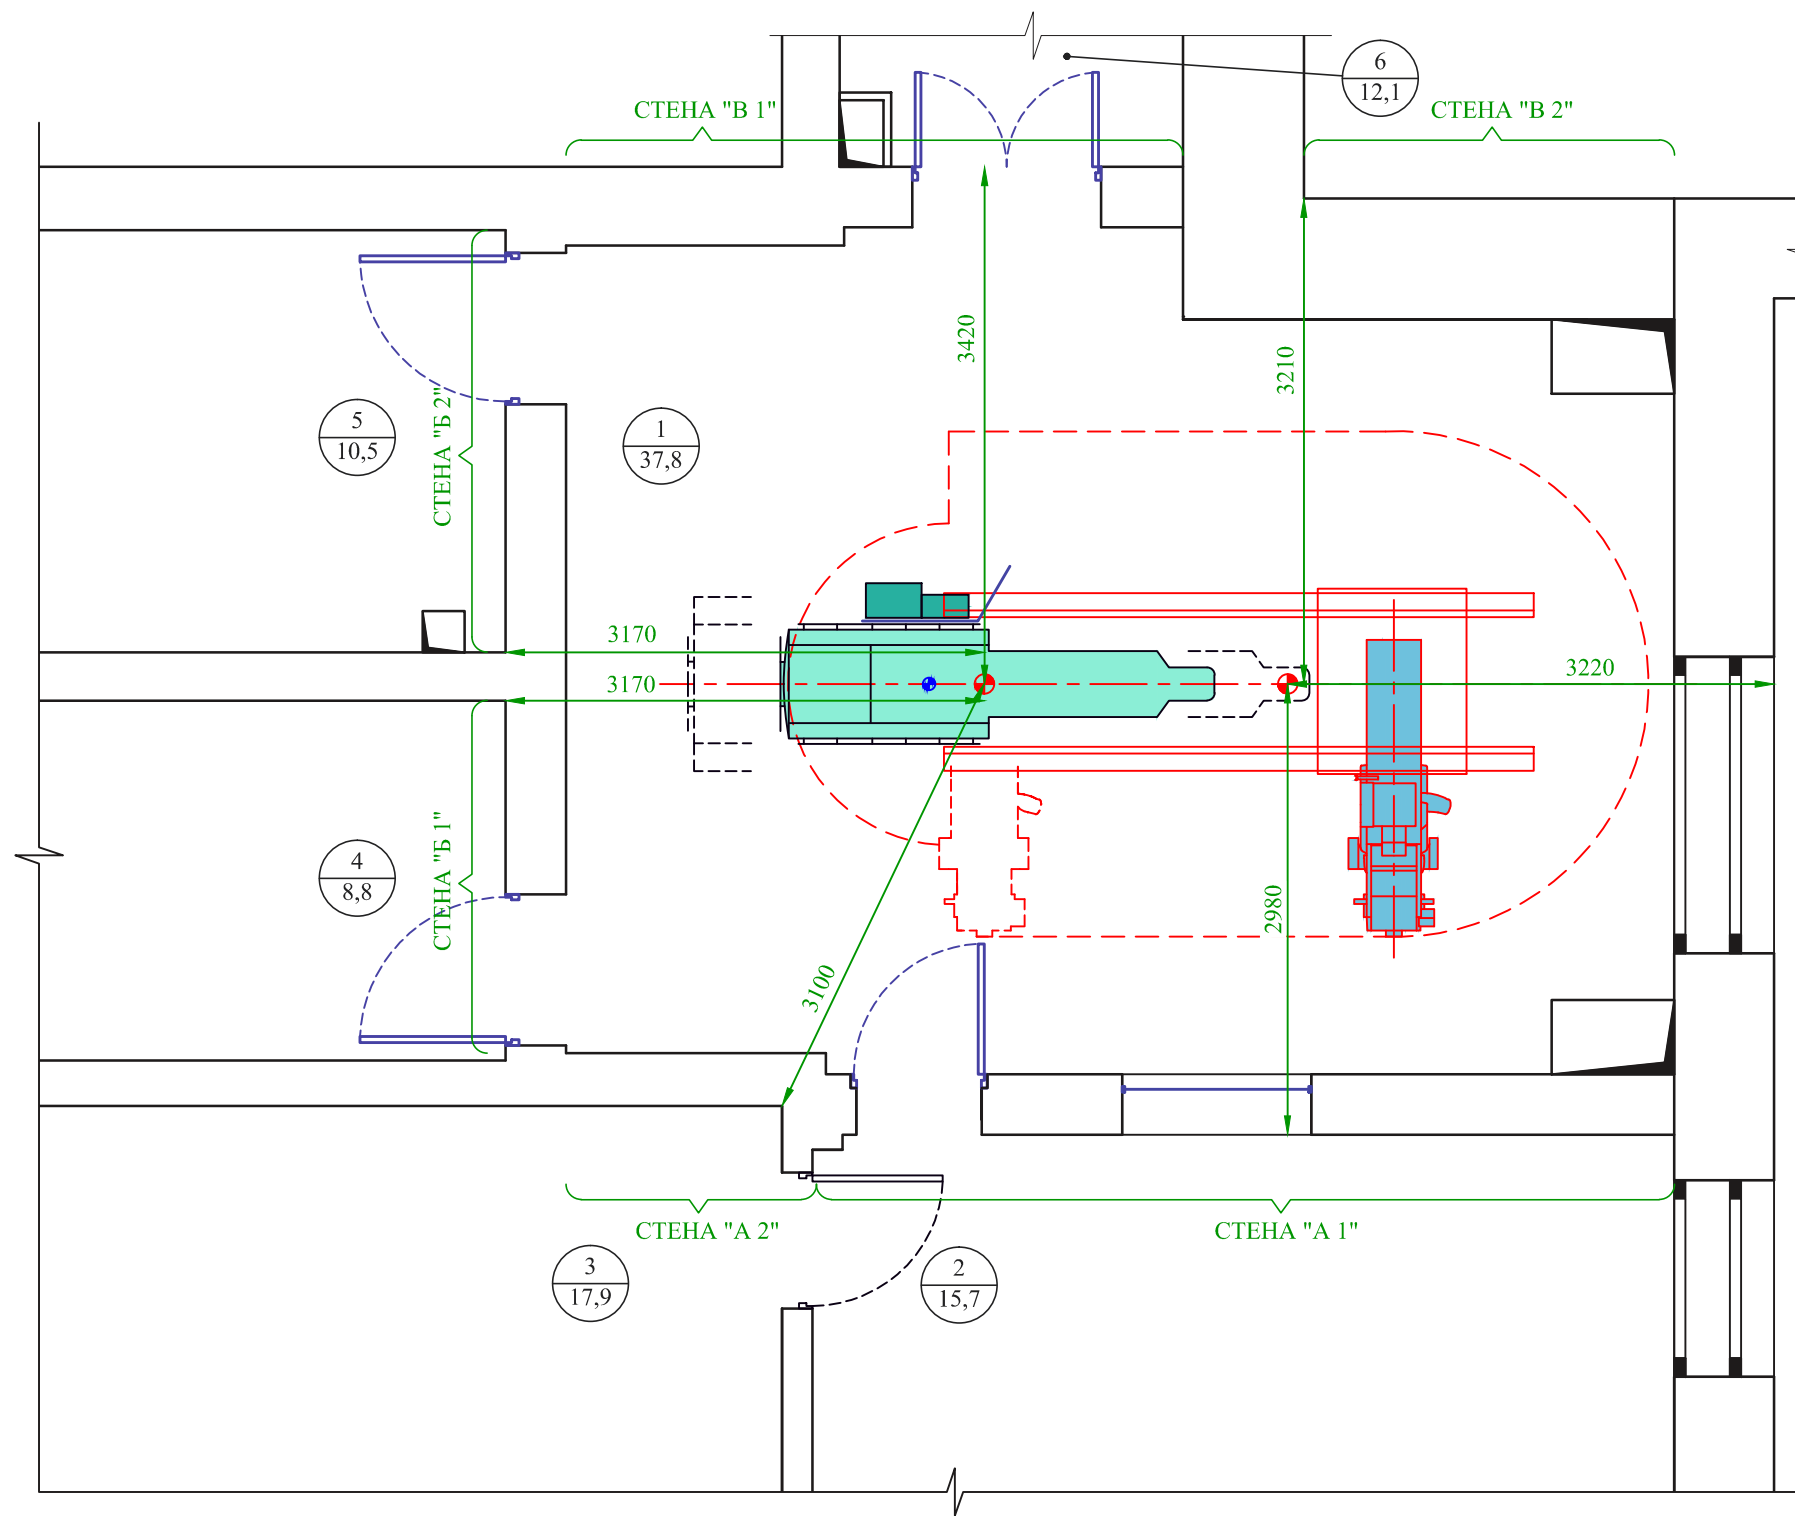

ЭКСПЛИКАЦИЯ ПОМЕЩЕНИЙ:

№ пом.	Наименование помещений	Площадь, м ²
1	Рентгенооперационная	37,8
2	Комната управления	15,7
3	Техническая комната	17,9
4	Стерилизационная	8,8
5	Предоперационная	10,5
6	Шлюз для пациентов	12,1

						0831/05-19-ТХ			
						ГБУЗ МО "МООД" 143900, Московская обл., г. Балашиха, ул. Карбышева, д.б, хирургический корп.			
Изм.	Кол.	Лист	№ док.	Подпись	Дата	Отделение рентгенохирургических методов диагностики и лечения с аппаратом "Artis zee" фирмы "Siemens Healthcare GmbH"	Стадия	Лист	Листов
Проверил							РП	28	30
Разраб.									
						Схема к расчету защиты.			
Н. контр.				Ильина					

Ивв. N подл.	Подпись и дата	Взам. инв. N